


宗地编号:

地籍图号: 3930.40-37558.00

宗地面积: 30485.57平方米

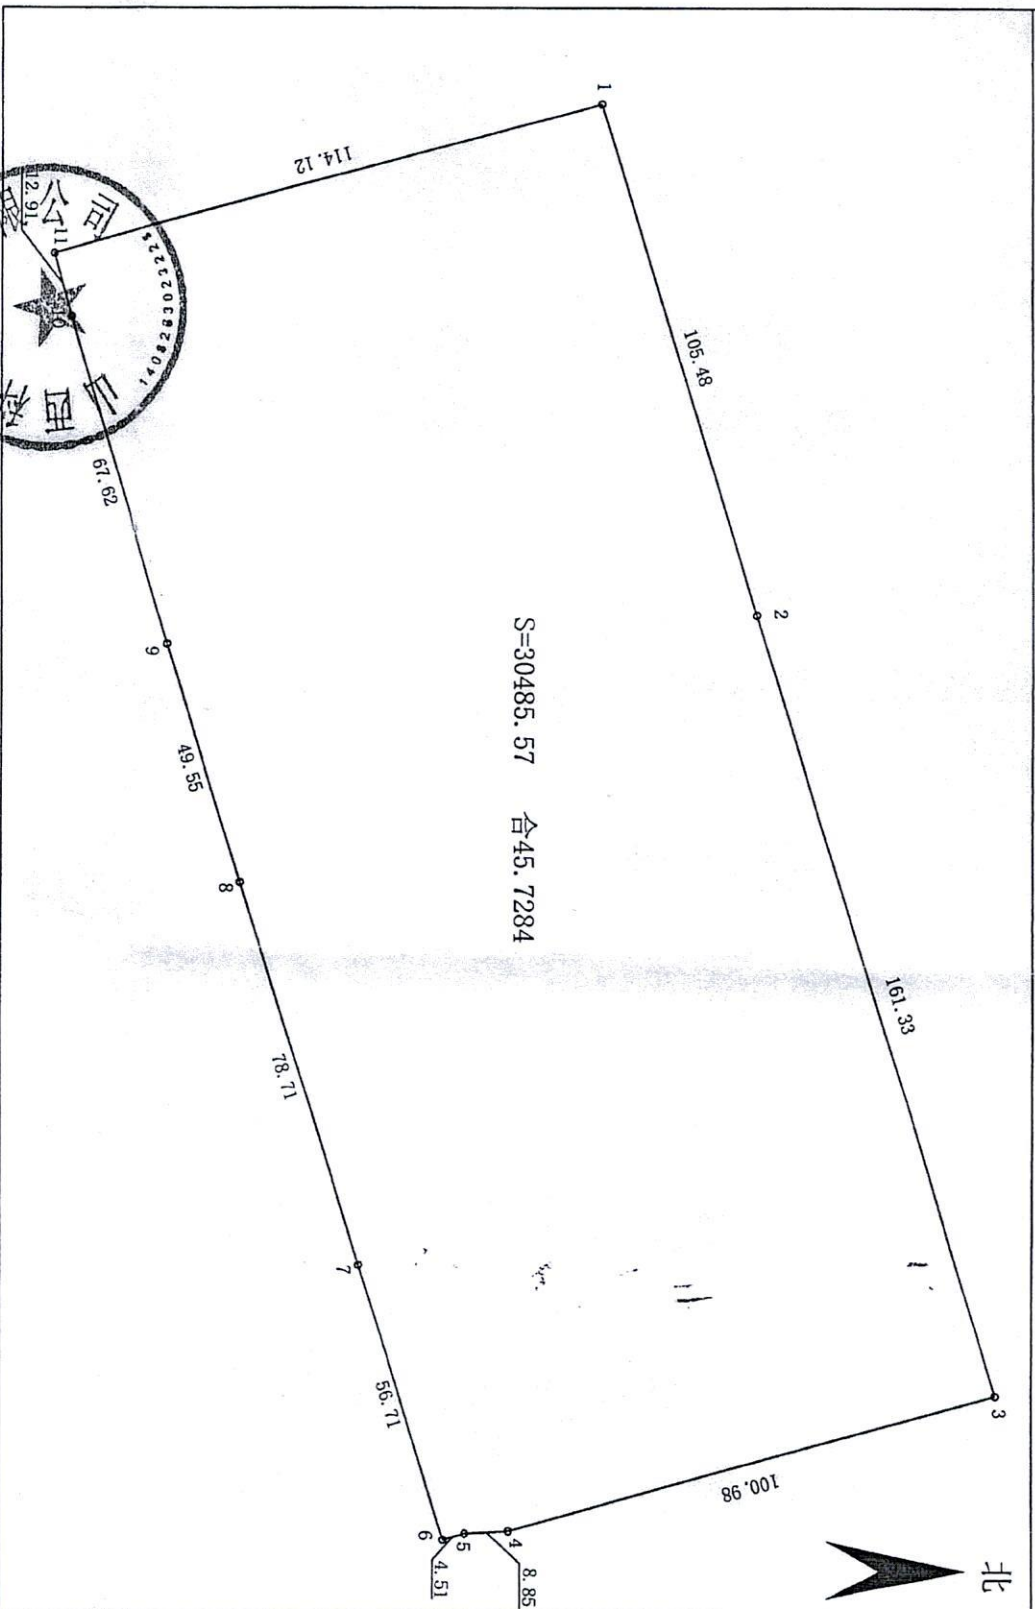


绘图日期: 2022年7月10日

4 4 4 4 4

绘图员: 刘雨

出让宗地竖向界限

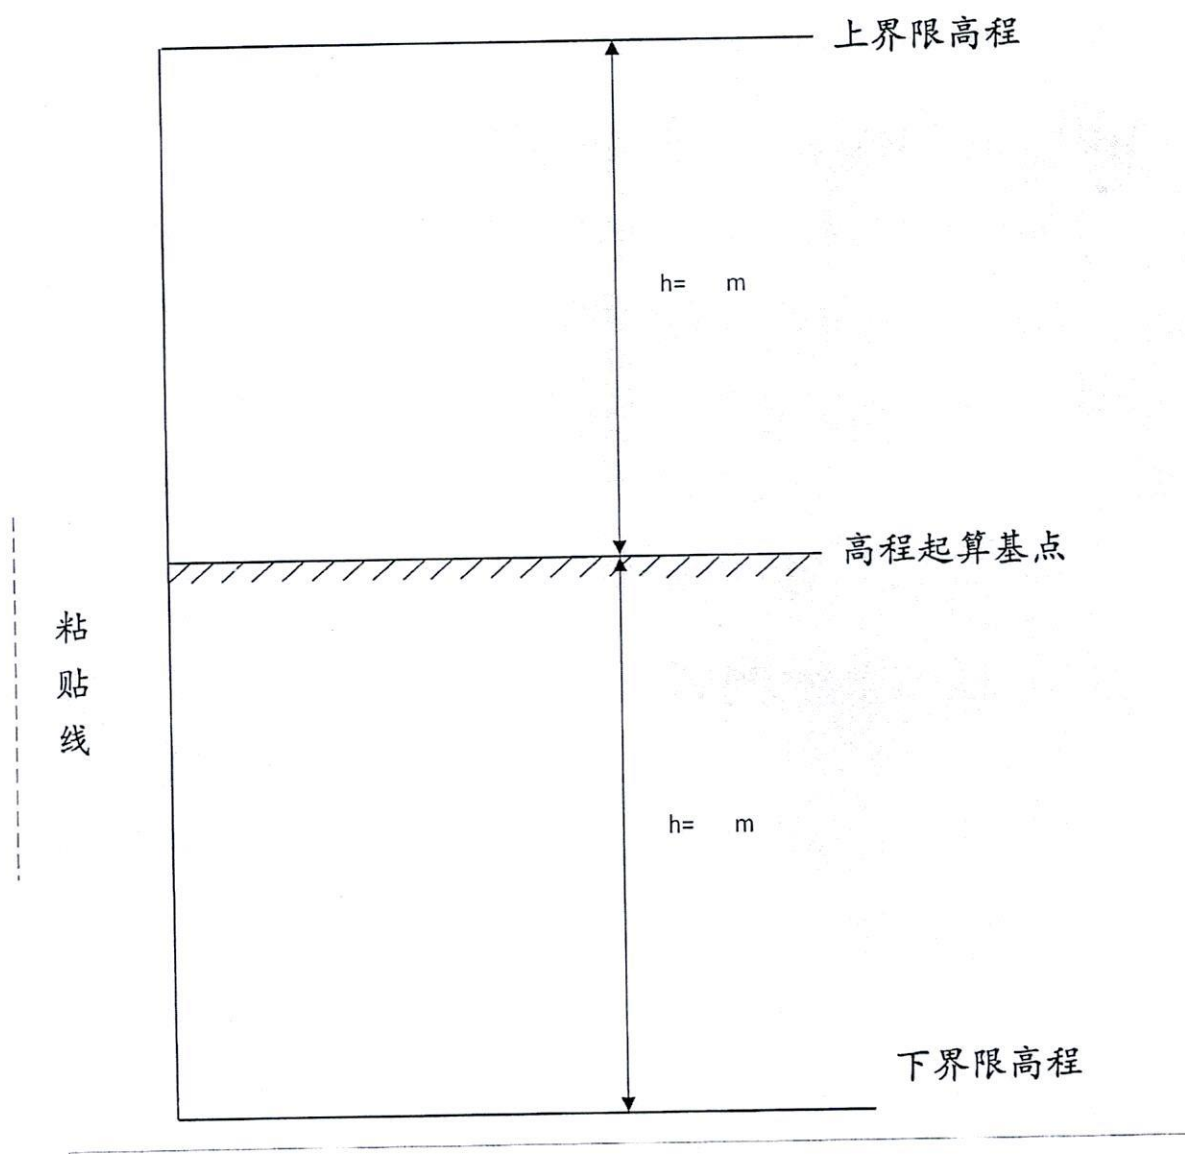

采用的高程系： _____

比例尺： 1: _____